


MarinaMañosa interiorista | proyecto ESPLUGUES-ESCALA 1:50

| PLANTA 1 _ propuesta

14 mayo 2019

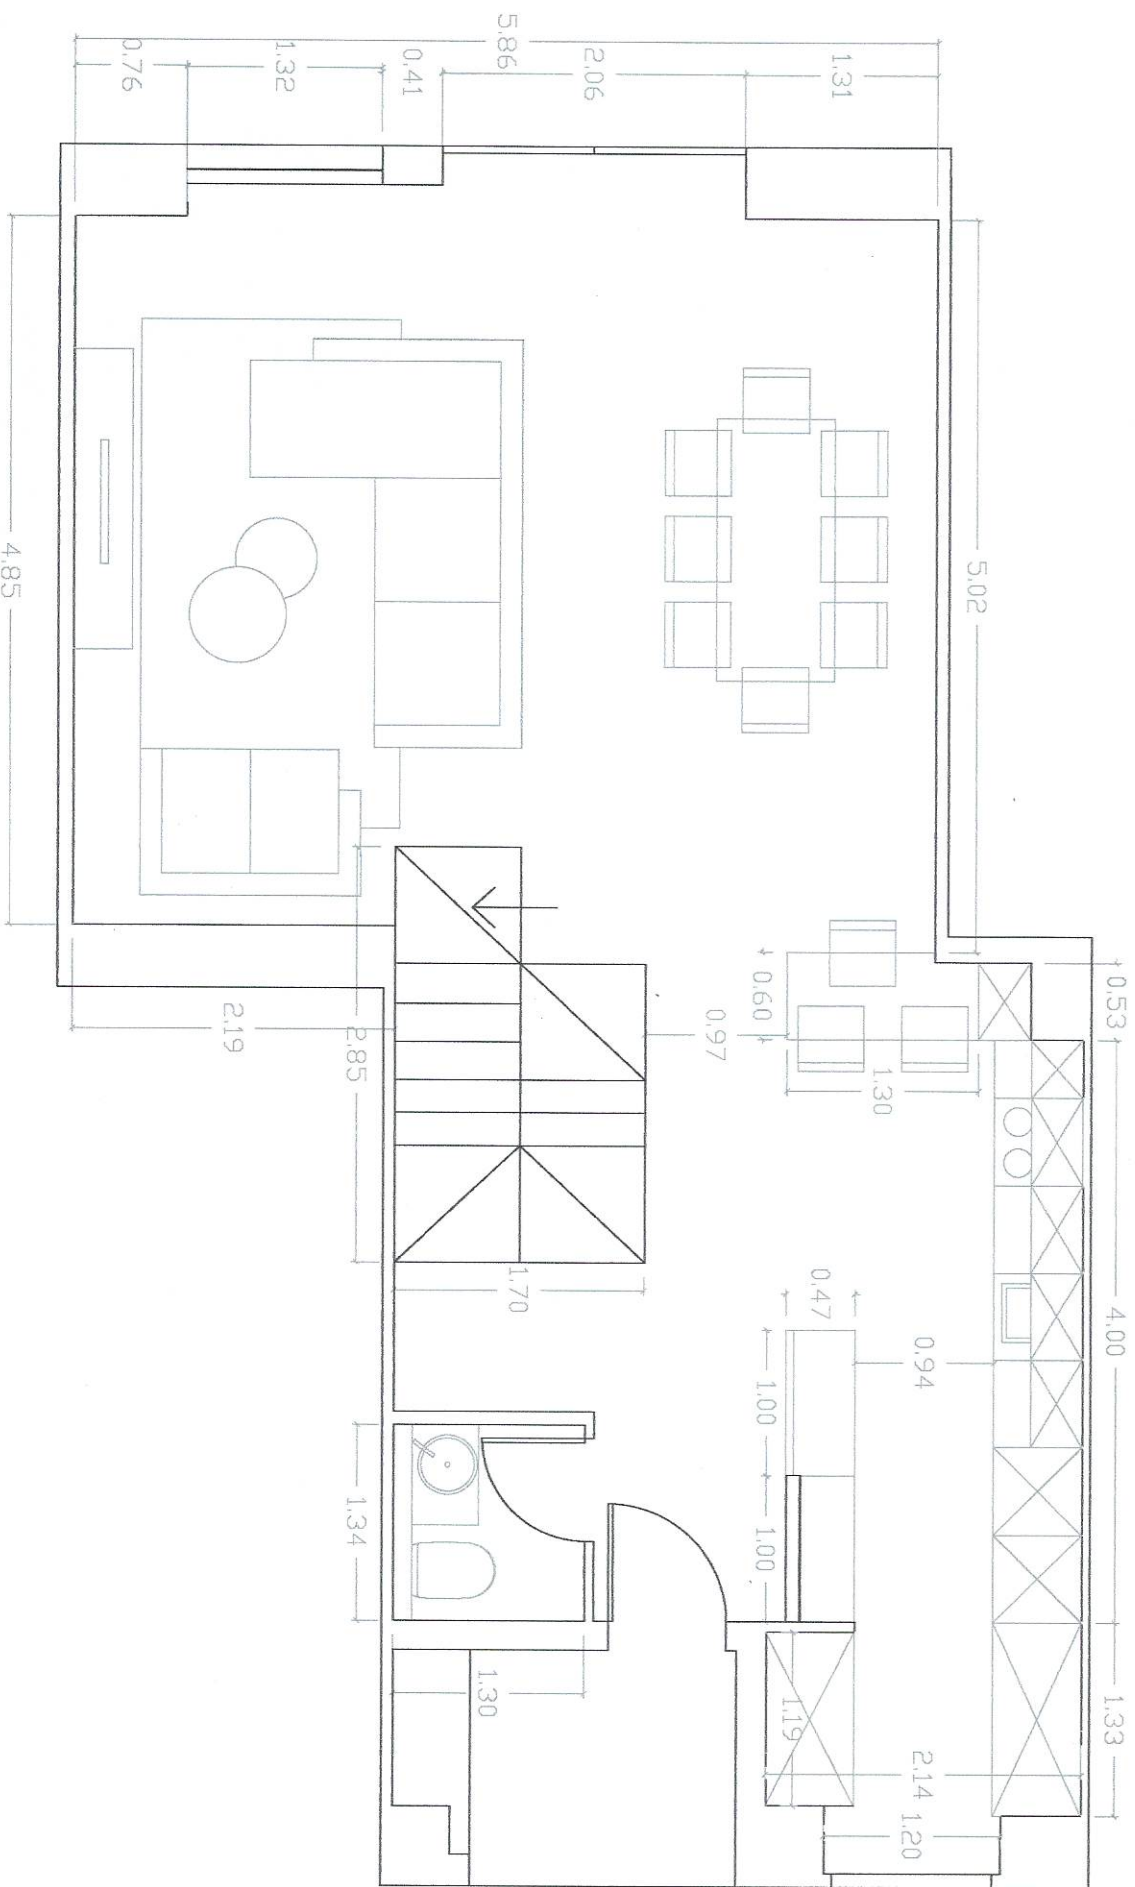

MarinaMañosa interiorista | proyecto ESPLUGUES ESCALA 1:50

| PLANTA 2 _ propuesta A

14 mayo 2019

